


Rue Gouvion

Rue

- Cloison BA13 - Doublage
- Cloison BA13
- Côtes chaînées
- Hauteur sous Plafond (ou Poutre)

n° 29

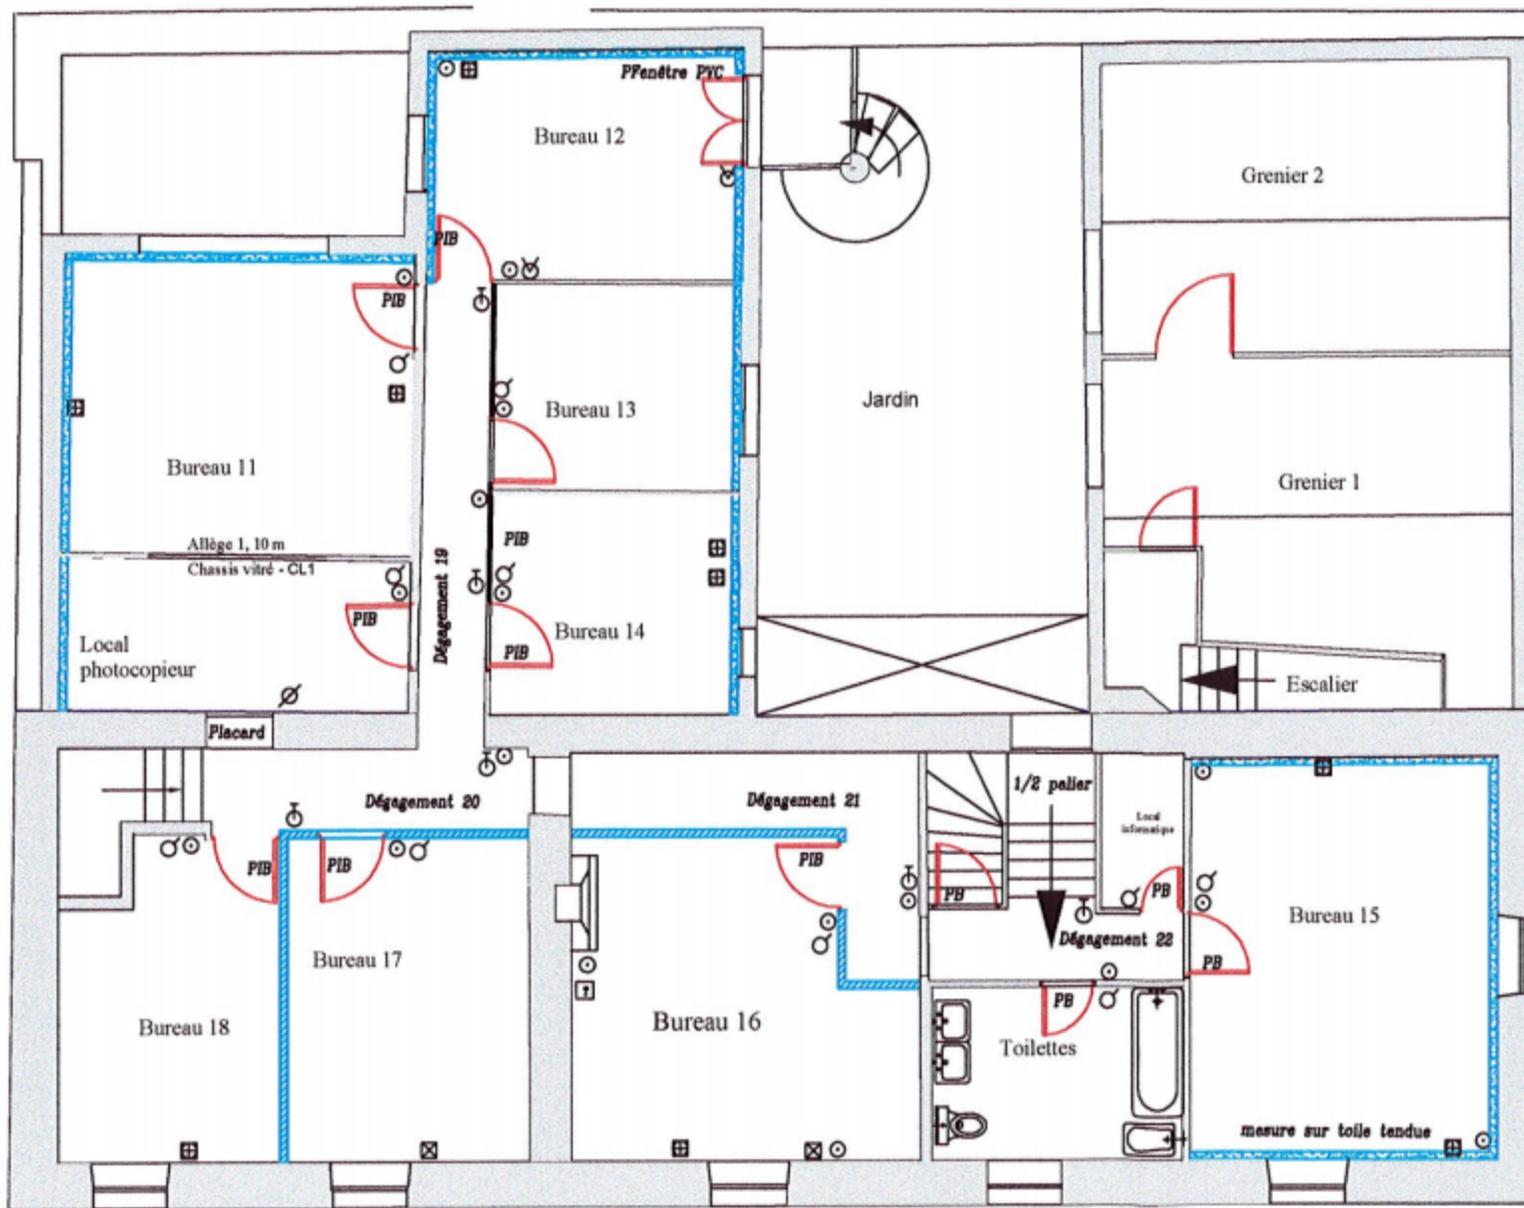

-  Cloison BA13 - Doublage
-  Cloison BA13

Côtes chaînées

Hauteur sous Plafond (ou Poutre)

Rue

Racine

Gouvion

Rue