


RDC

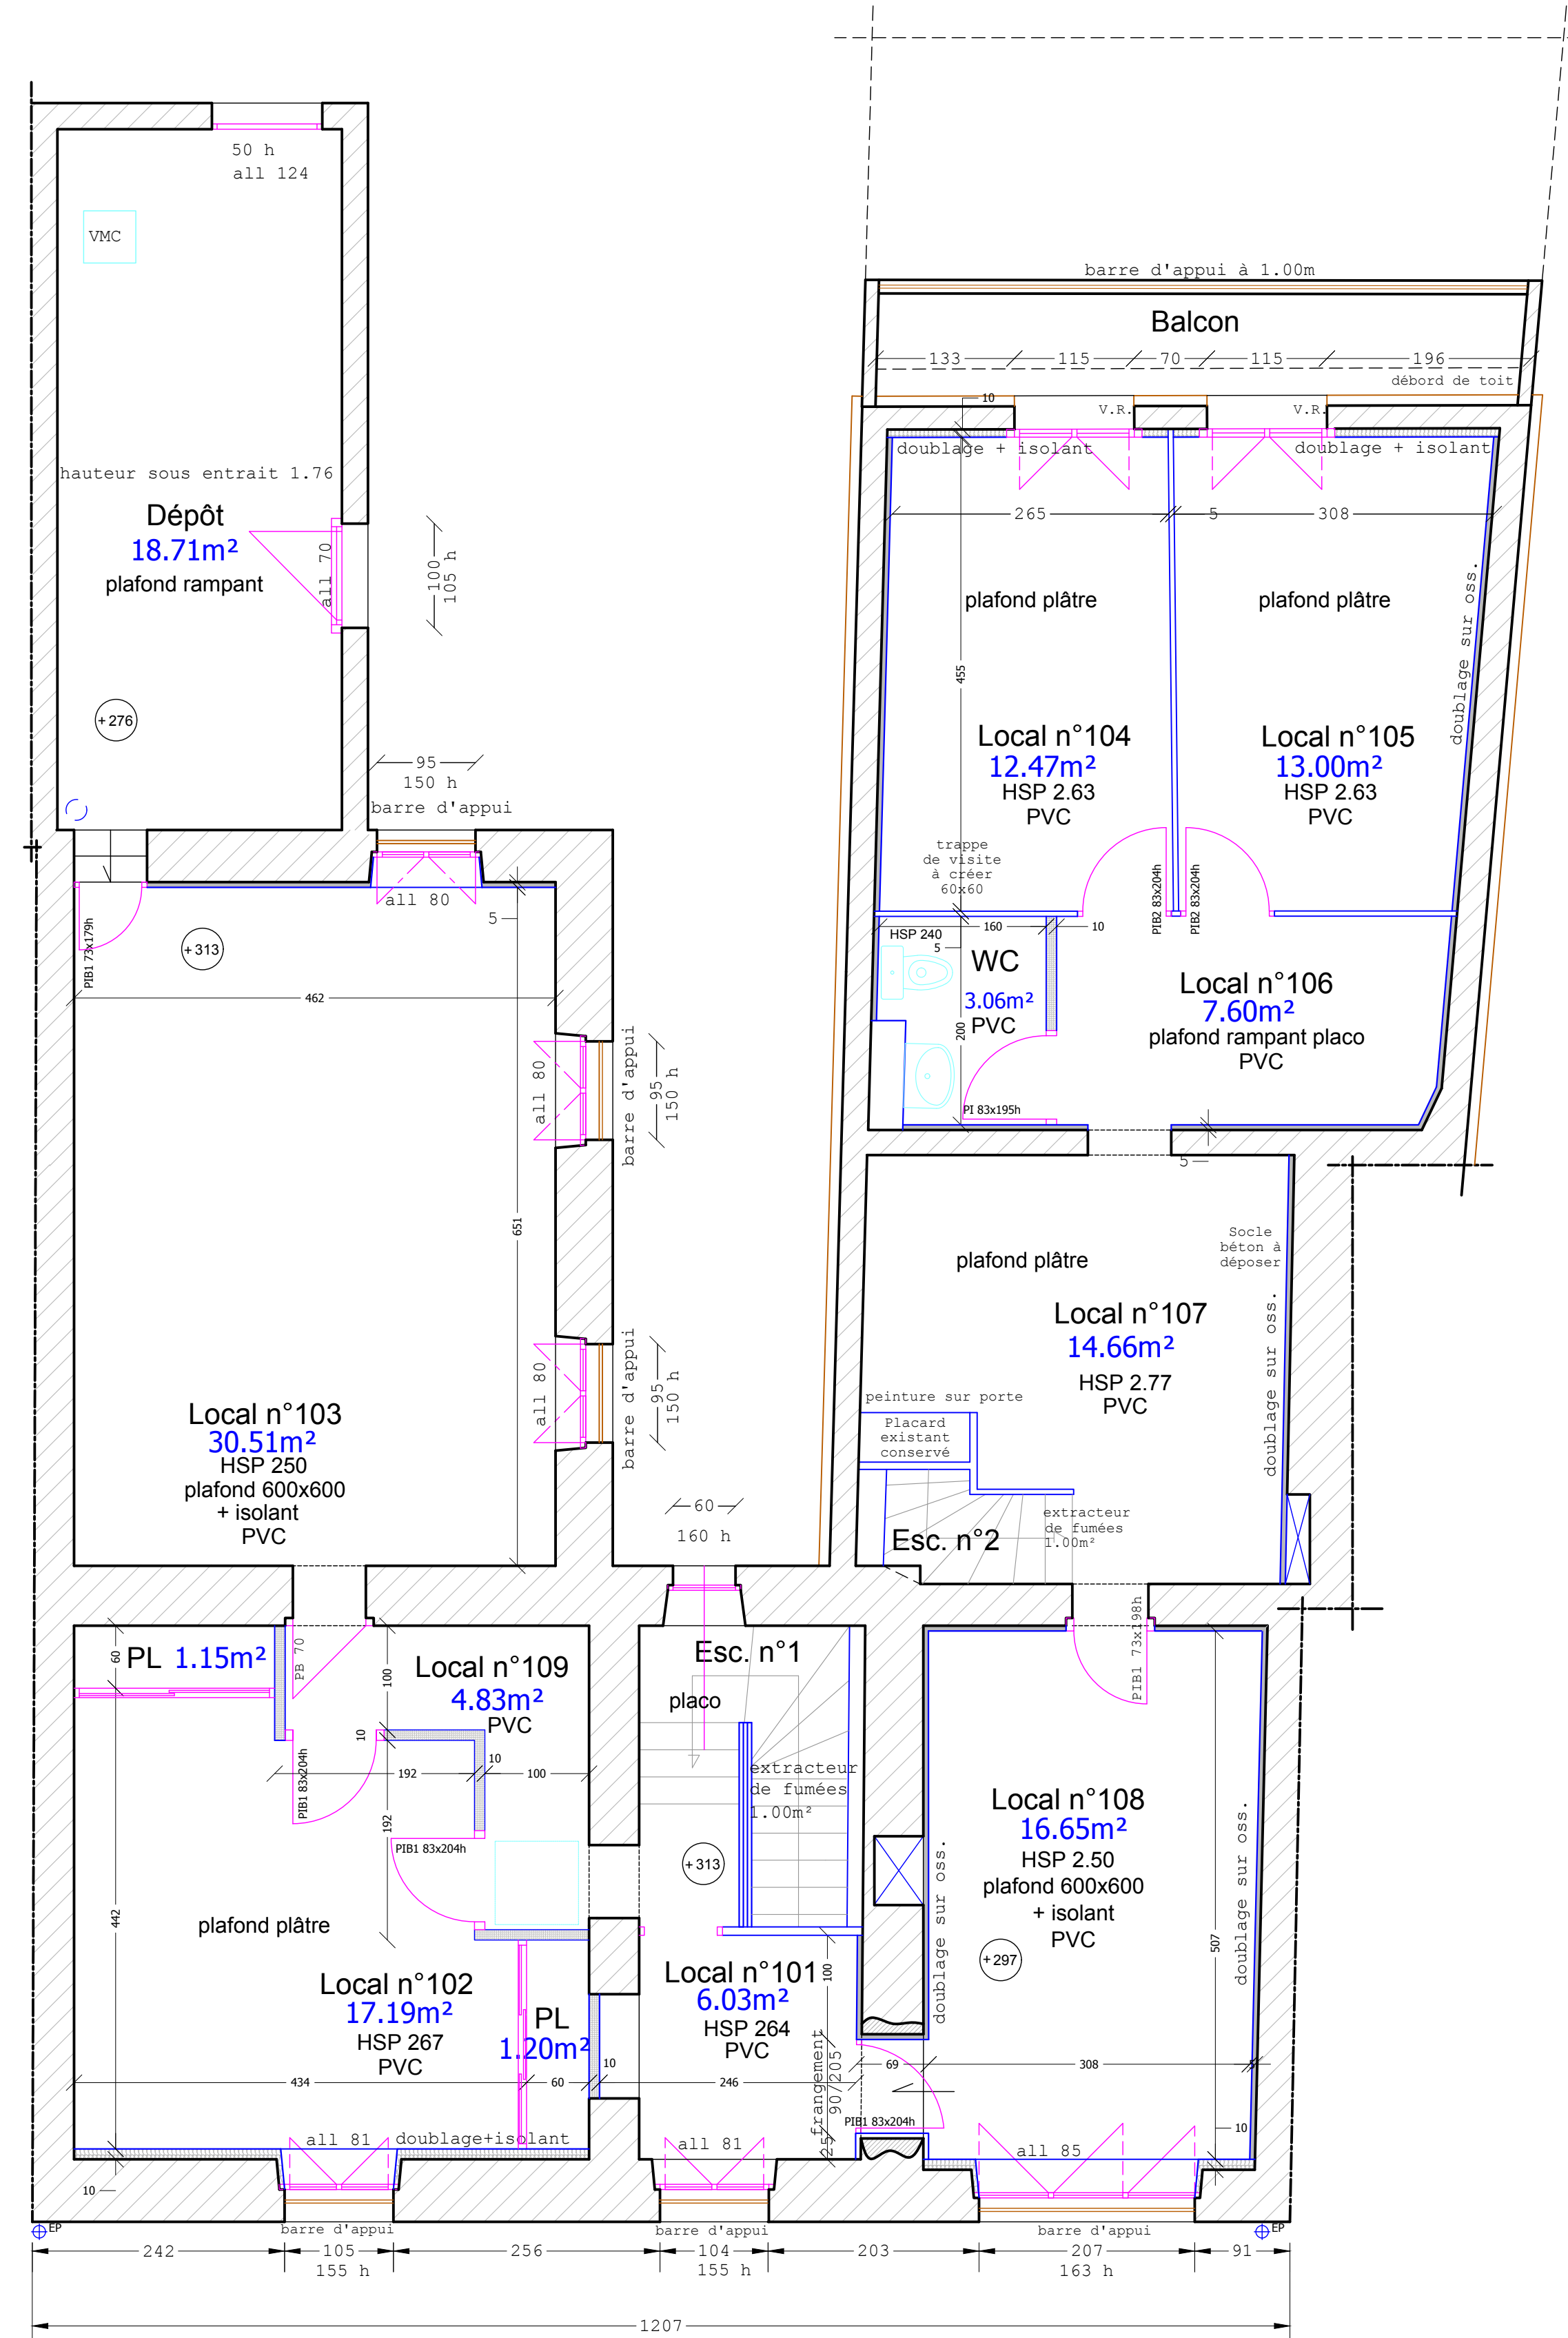

Etage

TABLEAU DES SURFACES

REZ DE CHAUSSEE

Local n°001 + PI	9.39 m ²
Local n°002	23.88 m ²
Local n°003	23.73 m ²
Local n°004	18.30 m ²
Local n°005 + PI	61.43 m ²
Local n°006	10.79 m ²
Local n°007	11.63 m ²
Local n°008	11.65 m ²
Local n°009	16.10 m ²
Local n°010 + PI	12.63 m ²
Garage	17.86 m ²
Local n°012 + TGBT	26.91 m ²
Local n°013	11.76 m ²
WC 1	1.63 m ²
WC 2	1.54 m ²
WC 3	1.65 m ²
TOTAL	260.88 m ²

ETAGE

Local n°101	6.03 m ²
Local n°102 + PI	19.54 m ²
Local n°103	30.51 m ²
Local n°104	12.47 m ²
Local n°105	13.00 m ²
Local n°106	7.60 m ²
Local n°107	14.66 m ²
Local n°108	16.65 m ²
Local n°109	4.83 m ²
Local n°110	18.71 m ²
WC	3.06 m ²
TOTAL	147.06 m ²

TOTAL 407.94 m²

LEGENDE

PB : porte conservée
 PIB1 - PV : porte neuve
 P2B2 : vantail neuf
 huisserie conservée

==== cloison doublage
 ===== cloison doublage + isolant
 ----- cloison de distribution

MAÎTRISE D'OEUVRE




CONSEIL DÉPARTEMENTAL DE LA VENDEE
 40, rue du Maréchal Foch
 85523 La Roche sur Yon cedex 9
 Tel. 02 51 34 48 48
 Fax. 02 51 62 70 66
 www.vendee.fr

DIRECTION DES SERVICES TECHNIQUES ET
 DE L'ÉDUCATION

MAÎTRISE D'OEUVRE

Direction des Services Techniques et de l'Éducation
 Service Maintenance Énergie
 Cellule gestion du Patrimoine
 40, rue du Maréchal Foch
 85523 La Roche sur Yon cedex 9
 Tel. 02 28 85 80 74
 Fax. 02 51 34 48 03
 www.vendee.fr

Immeuble
 Place Albert 1er
 La Roche sur Yon

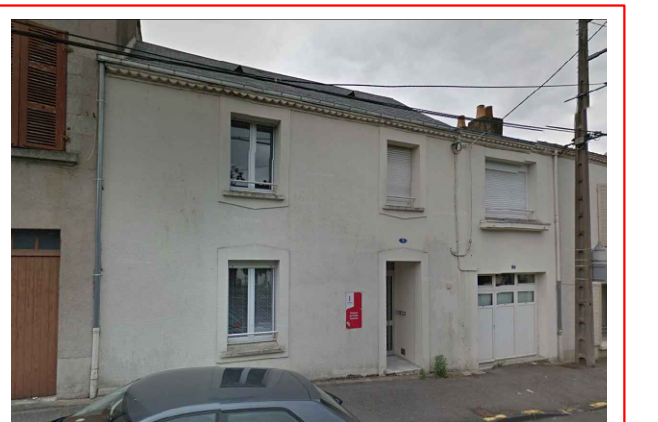

Bt. A - RdC et 1er Etage

Modification :

Date :

DOE

Date : 14/04/2016

Référence de l'opération :

Plan n°

Ech : 1/50ème